




Schnitt A - A

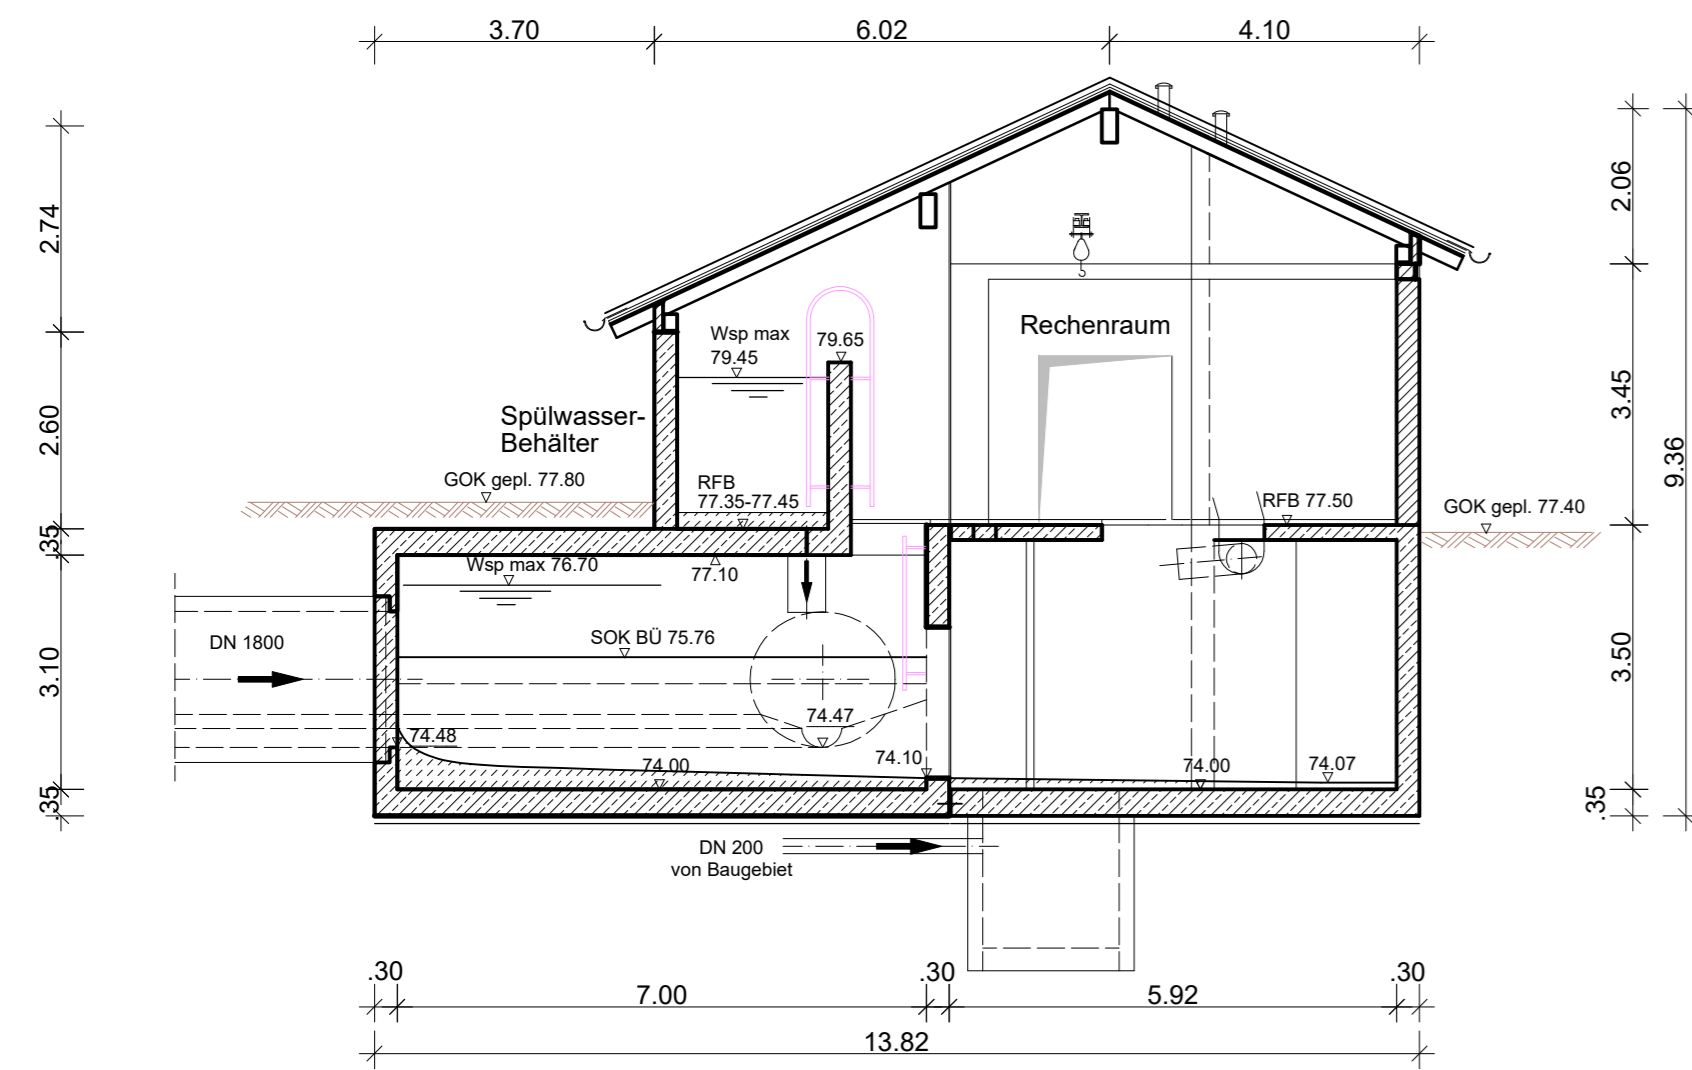


Schnitt B - B

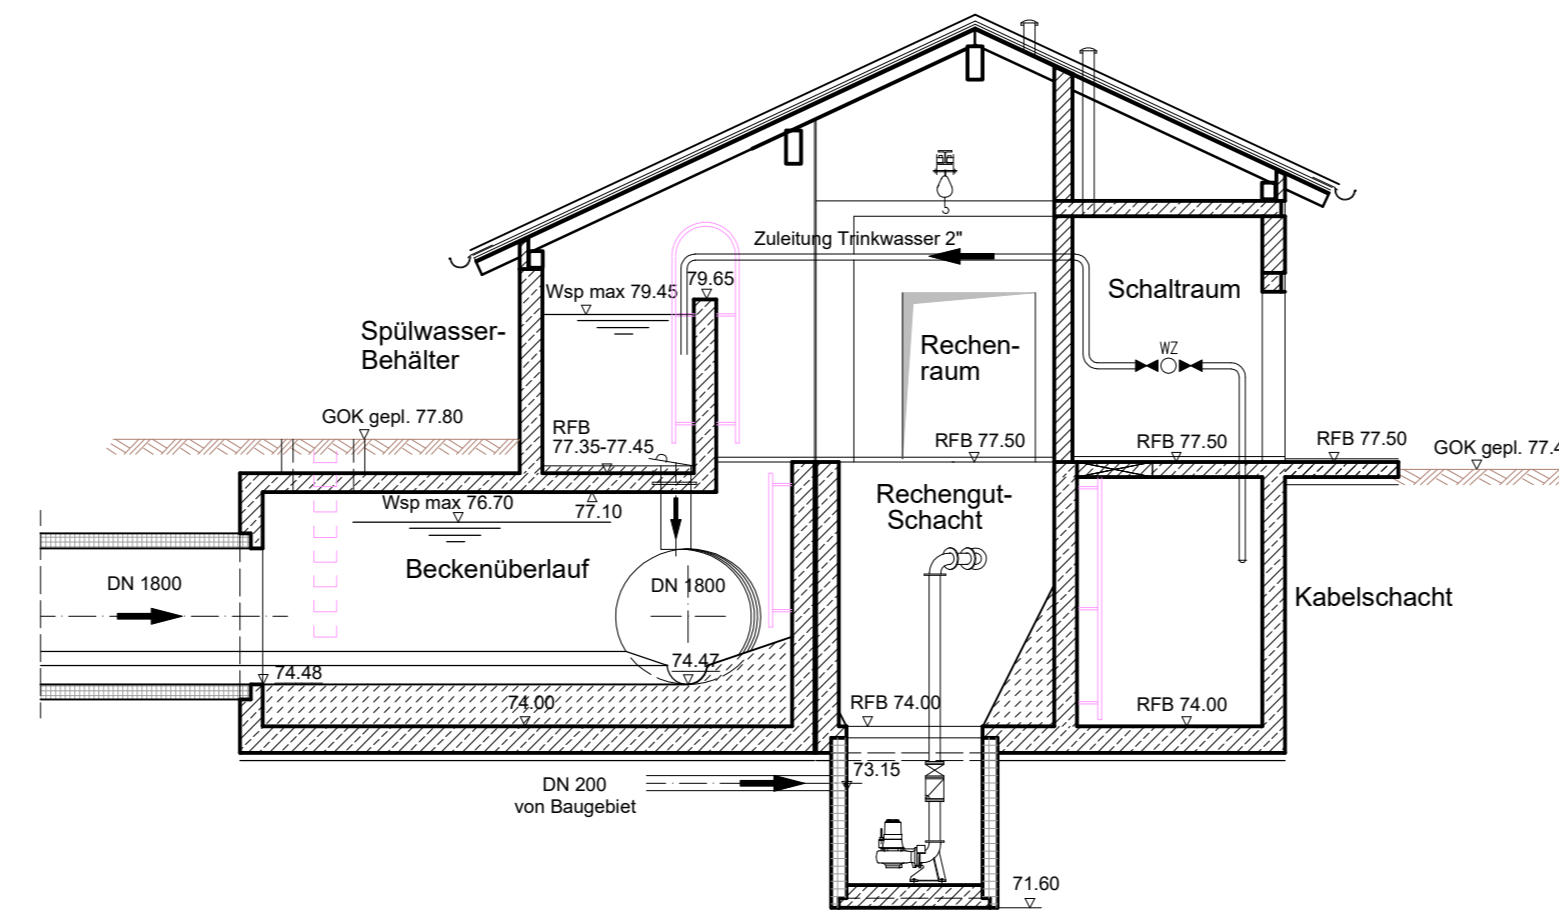


Schnitt C - C

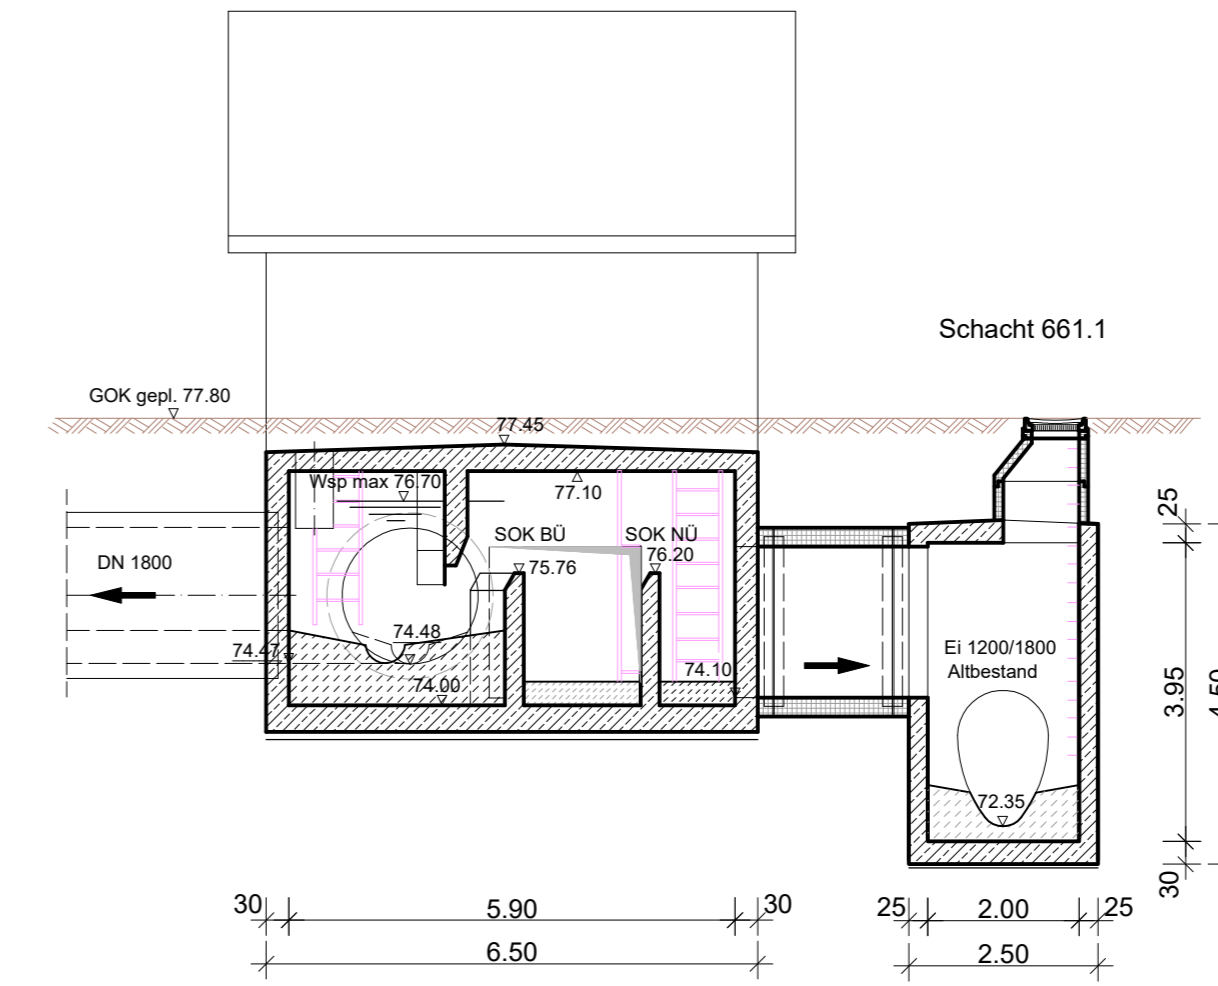


Grundriss UG

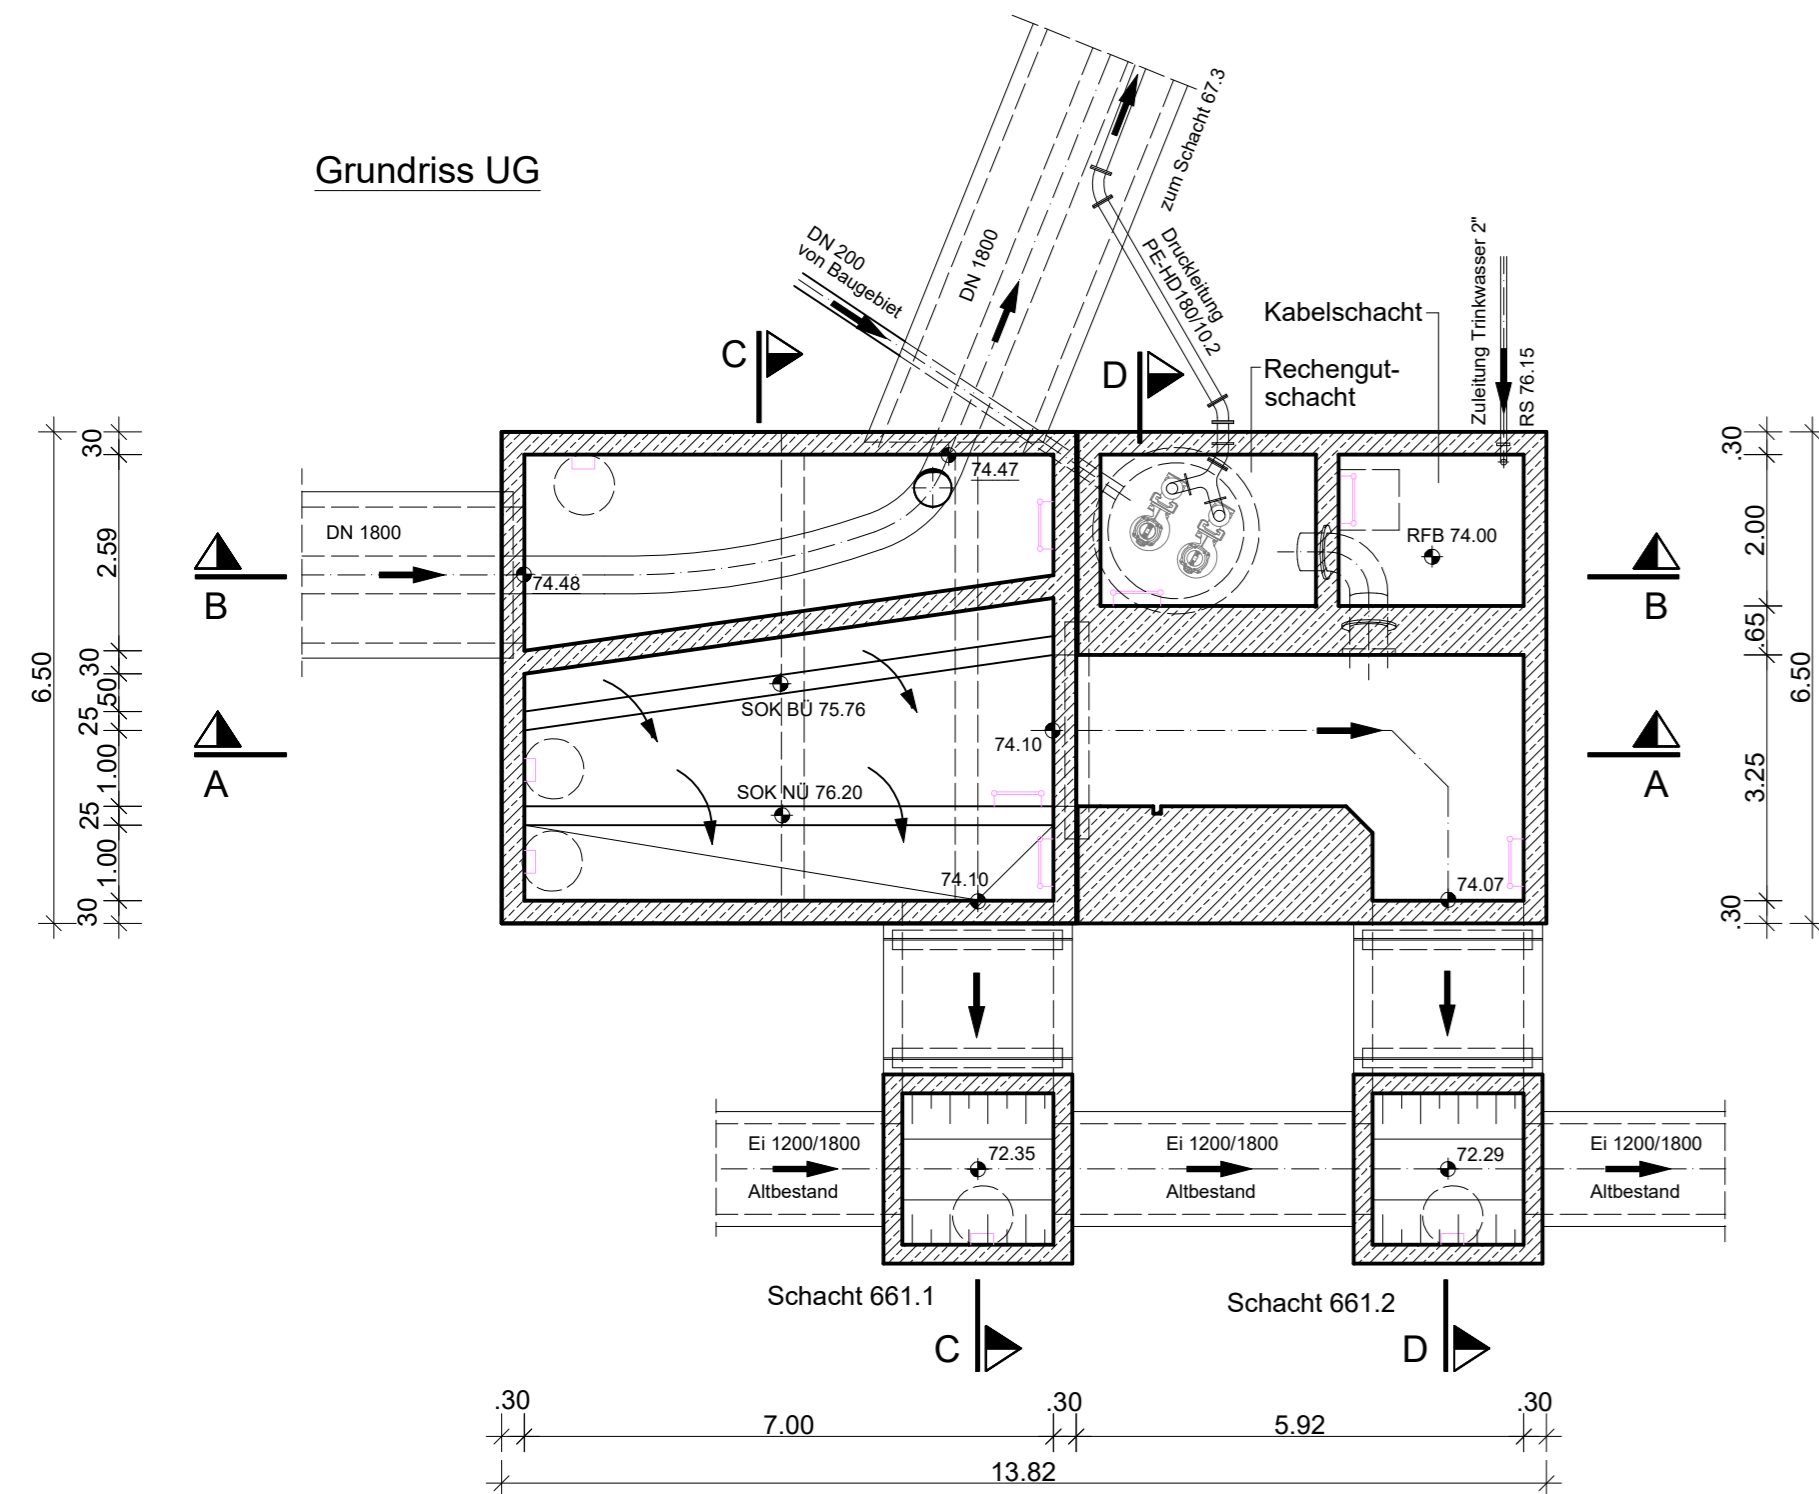

Grundriss EG

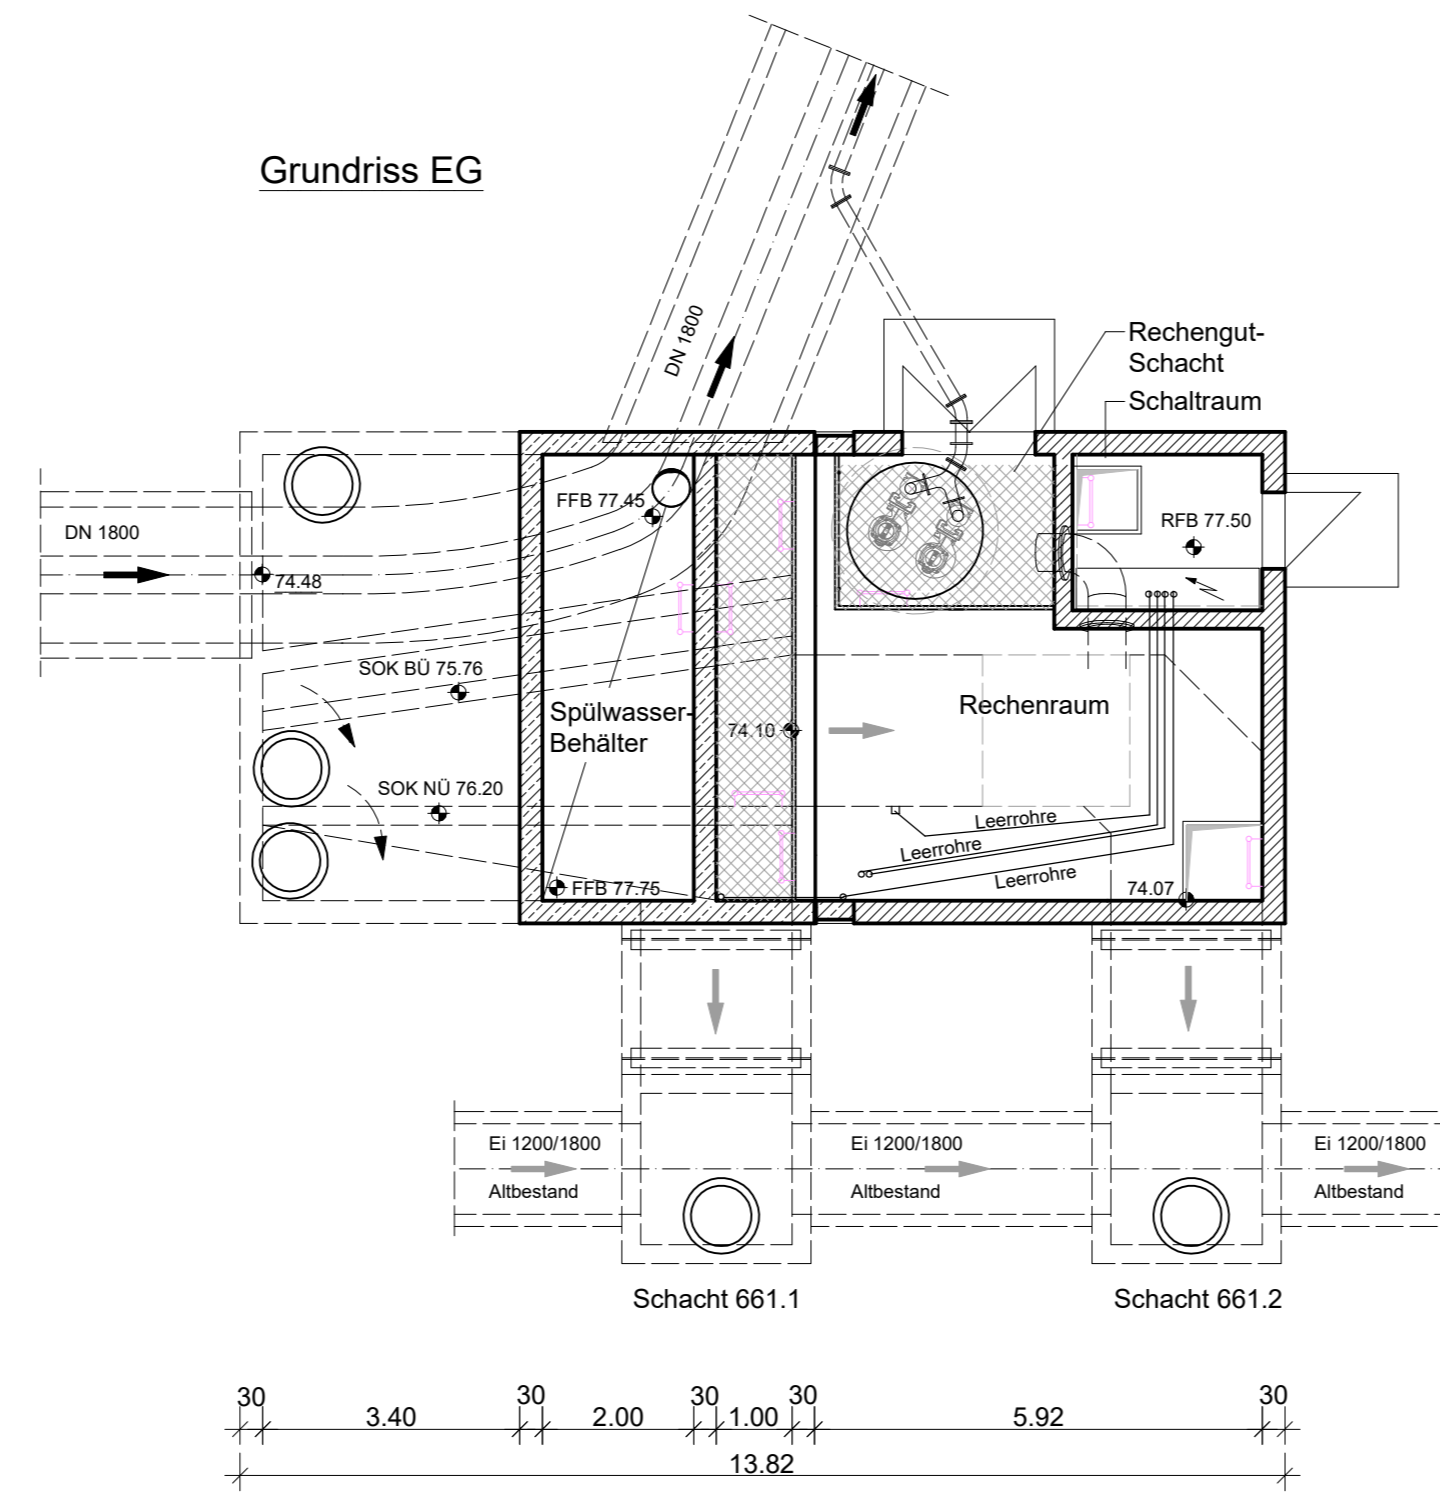

Schnitt D - D

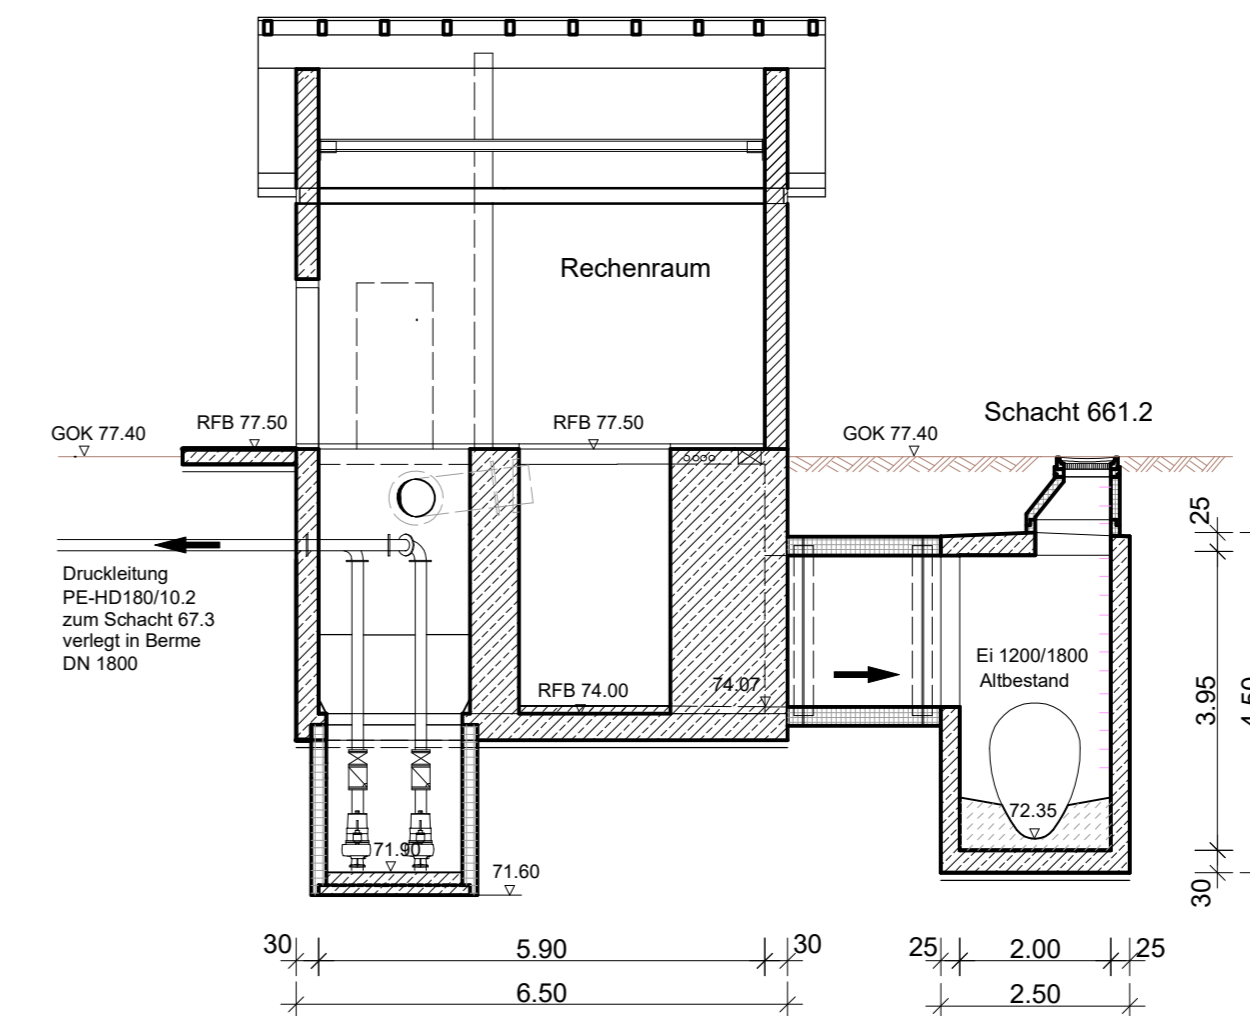

Anlage: 3.6

| | | | |
|--------|--------|-------------------|-------------|
| Index: | Datum: | Art der Änderung: | gezeichnet: |
|--------|--------|-------------------|-------------|

Projekt:
**Erstellung wasserrechtlicher Erlaubnisunterlagen
 Mischwasserbehandlung**

Markt Kaufering
 Landkreis Landsberg a. Lech

Planinhalt: **GENEHMIGUNGSPLANUNG**
 Projekt-Nr.: 2114.011
 Aufgestellt: J. Bauer
 Maßstab: 1:100
 gezeichnet: B. Blatt

Plan-Nr./Index: **GP_BW**
 Datum: 30.04.2018
 geprüft: S. Grelmann

Entwurfsverfasser:
Wipfler PLAN
 Architekten
 Bauingenieure
 Vermessungsingenieure
 Erschließungsträger

Wipfler PLAN-Köpfung
 Planungsgesellschaft mbH
 Fraunhoferstr. 22
 82152 Planegg bei München
 Tel.: 089 895615-0
 Fax: 089 895615-55
 www.wipflerplan.de
 info-muc@wipflerplan.de

Vorhabensträger:

**Markt
 Kaufering**
 Pfälzer Str. 1
 86916 Kaufering
 Tel.: 08191 664-0
 Fax: 08191 664-50
 www.kaufering.de
 markt@kaufering.de