

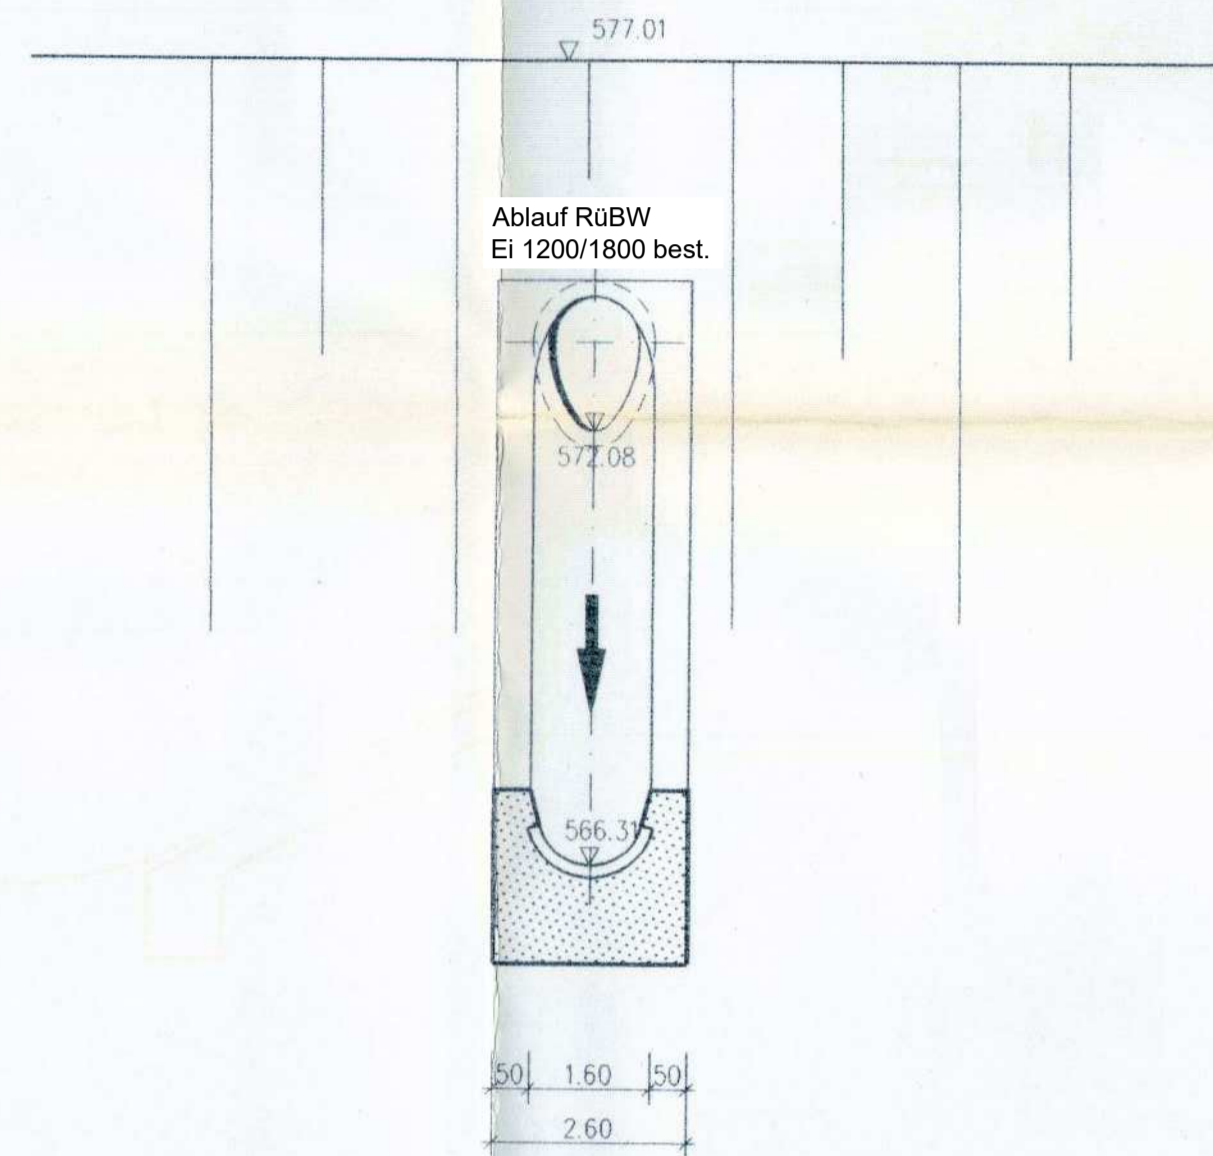


Schnitt A - A

Schnitt B - B

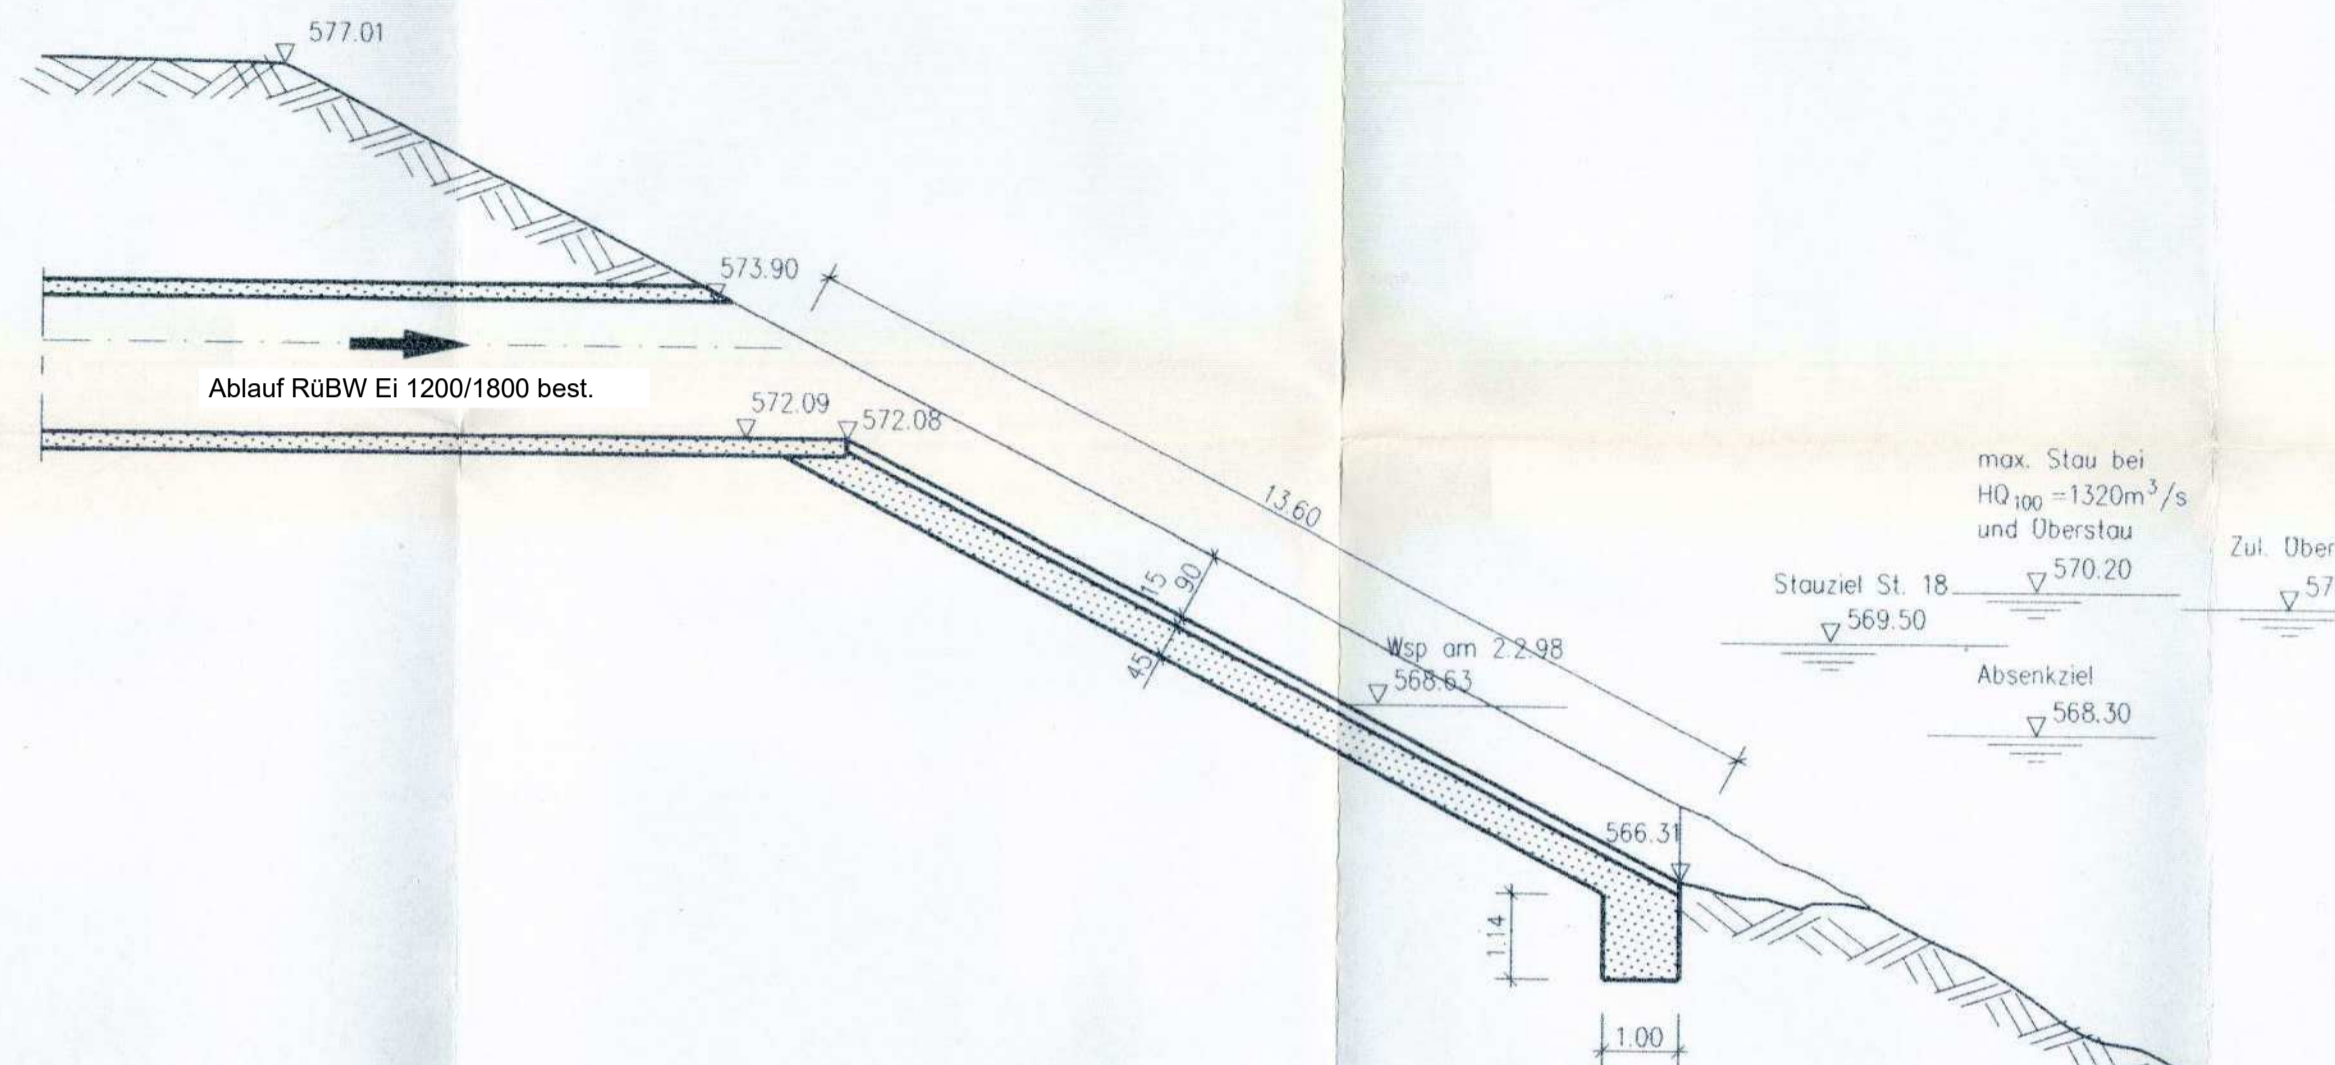

Draufsicht

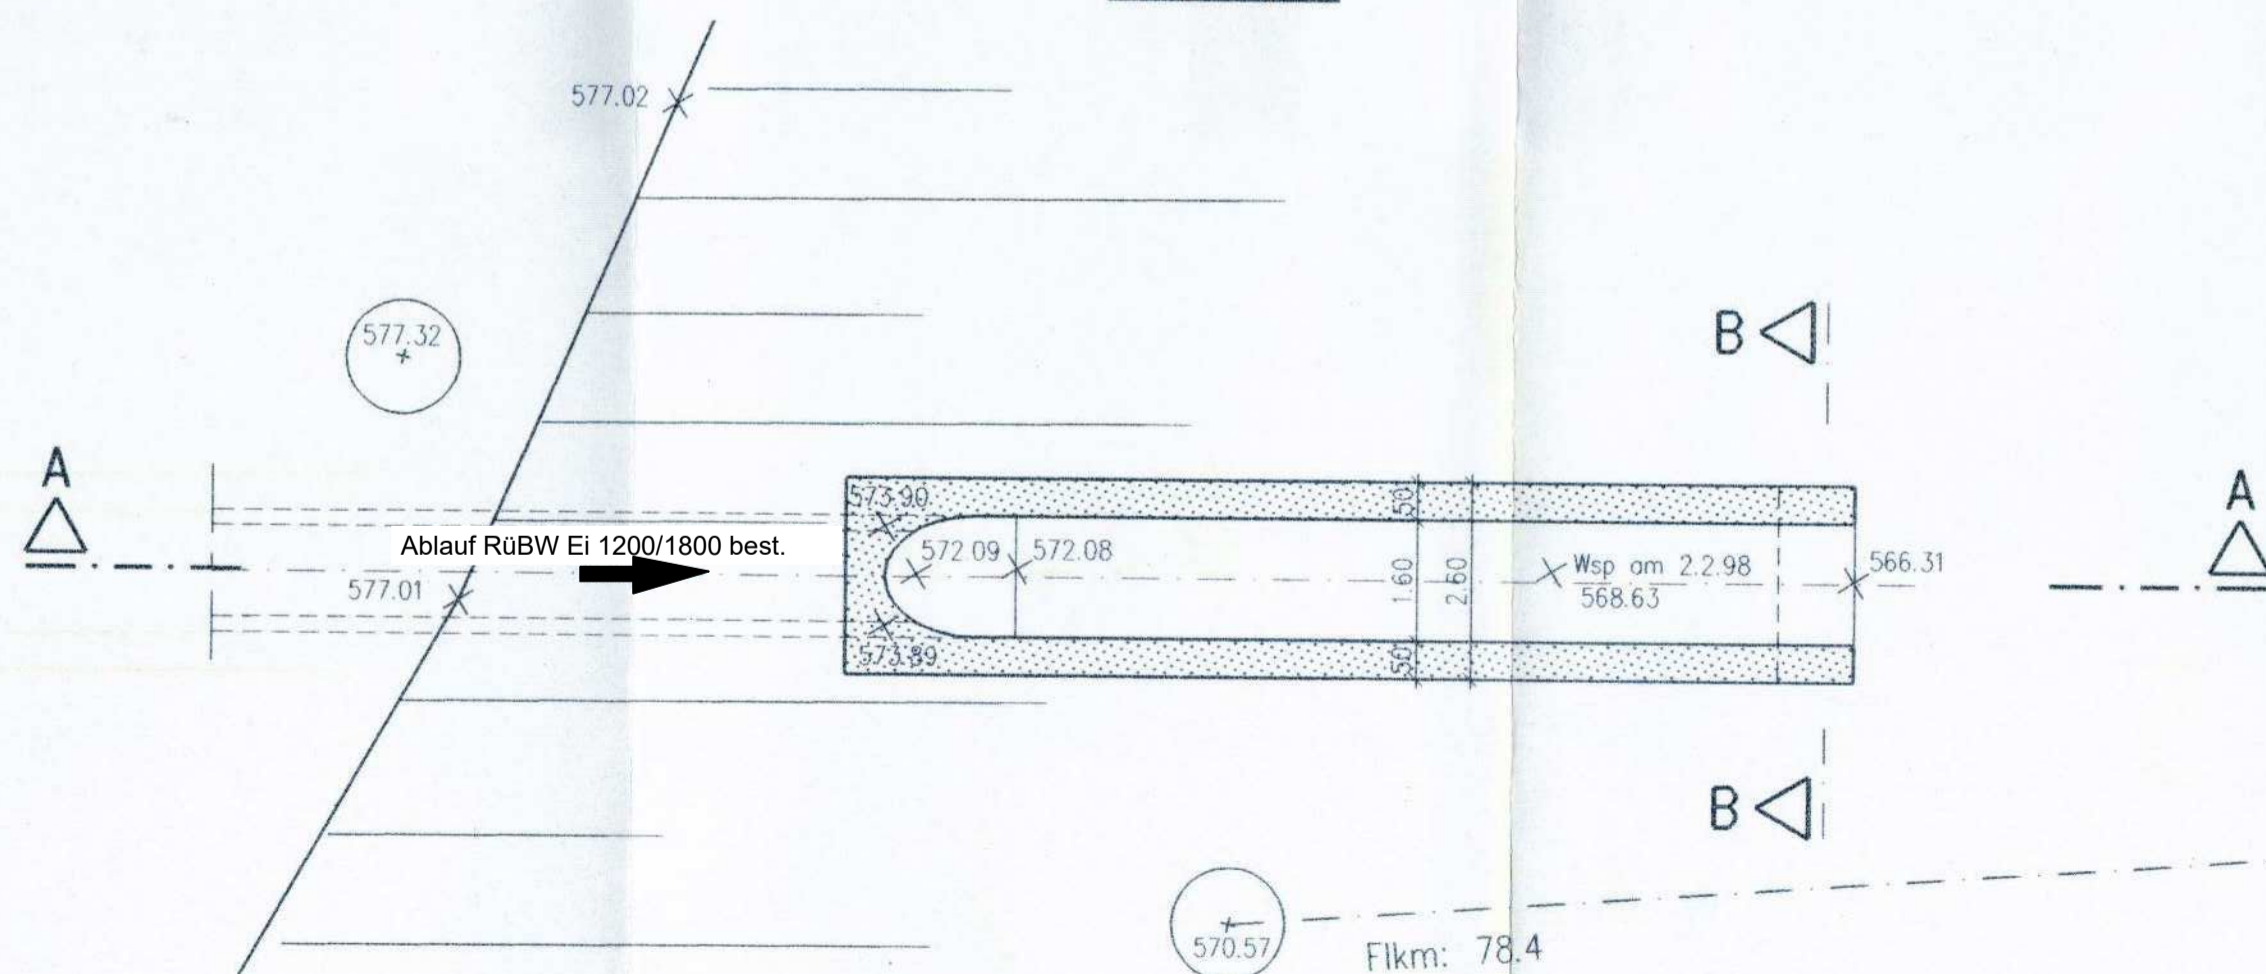

Lech

Anlage: 3.7


Index:	Datum:	Art der Änderung:	gezeichnet:
--------	--------	-------------------	-------------

Projekt:
Erstellung wasserrechtlicher Erlaubnisunterlagen
Mischwasserbehandlung

Vorhabensträger:

Markt Kaufering
Landkreis Landsberg a. Lech

GENEHMIGUNGSPLANUNG

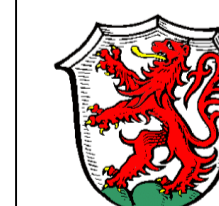

Markt
Kaufering

Planinhalt:

Detailplan
Entlastungsleitung RüBW

Projekt Nr.:

2114.011

Aufgestellt:

J. Bauer

Maßstab:

1:100

gezeichnet:

J. Bauer

Plan-Nr./Index:

GP DP

Datum:

30.04.2018

geprüft:

S. Grellmann

Entwurfsverfasser:

Wipfler PLAN

Architekten
Bauingenieure
Vermessungsingenieure
Erschließungsträger

WipflerPLAN+Köpf
Planungsgesellschaft mbH
Fraunhoferstr. 22
82152 Planegg bei München
Tel.: 089 895615-0
Fax: 089 895615-55
www.wipflerplan.de
info-muc@wipflerplan.de

Markt
Kaufering

Pfälzer Str. 1
86916 Kaufering
Tel.: 08191 664-0
Fax: 08191 664-50
www.kauferring.de
markt@kauferring.de