


**LEGENDE:**

- S77.19  
DN 600 Bz. 24.17‰ @ 12‰
  - S70  
DN 500 Bz. 5.33‰ @ 8‰
  - Bestehender Gewässer Lech
- Bestehender Mischwasserkanal  
 Nemweite, Material, Schiefgefälle, Fließrichtung und Schadnummer  
 Bestehender Regenwasserkanal mit Angabe von Schadstoffstand.  
 Nemweite, Material, Schiefgefälle, Fließrichtung und Schadnummer  
 Bestehendes Gewässer Lech

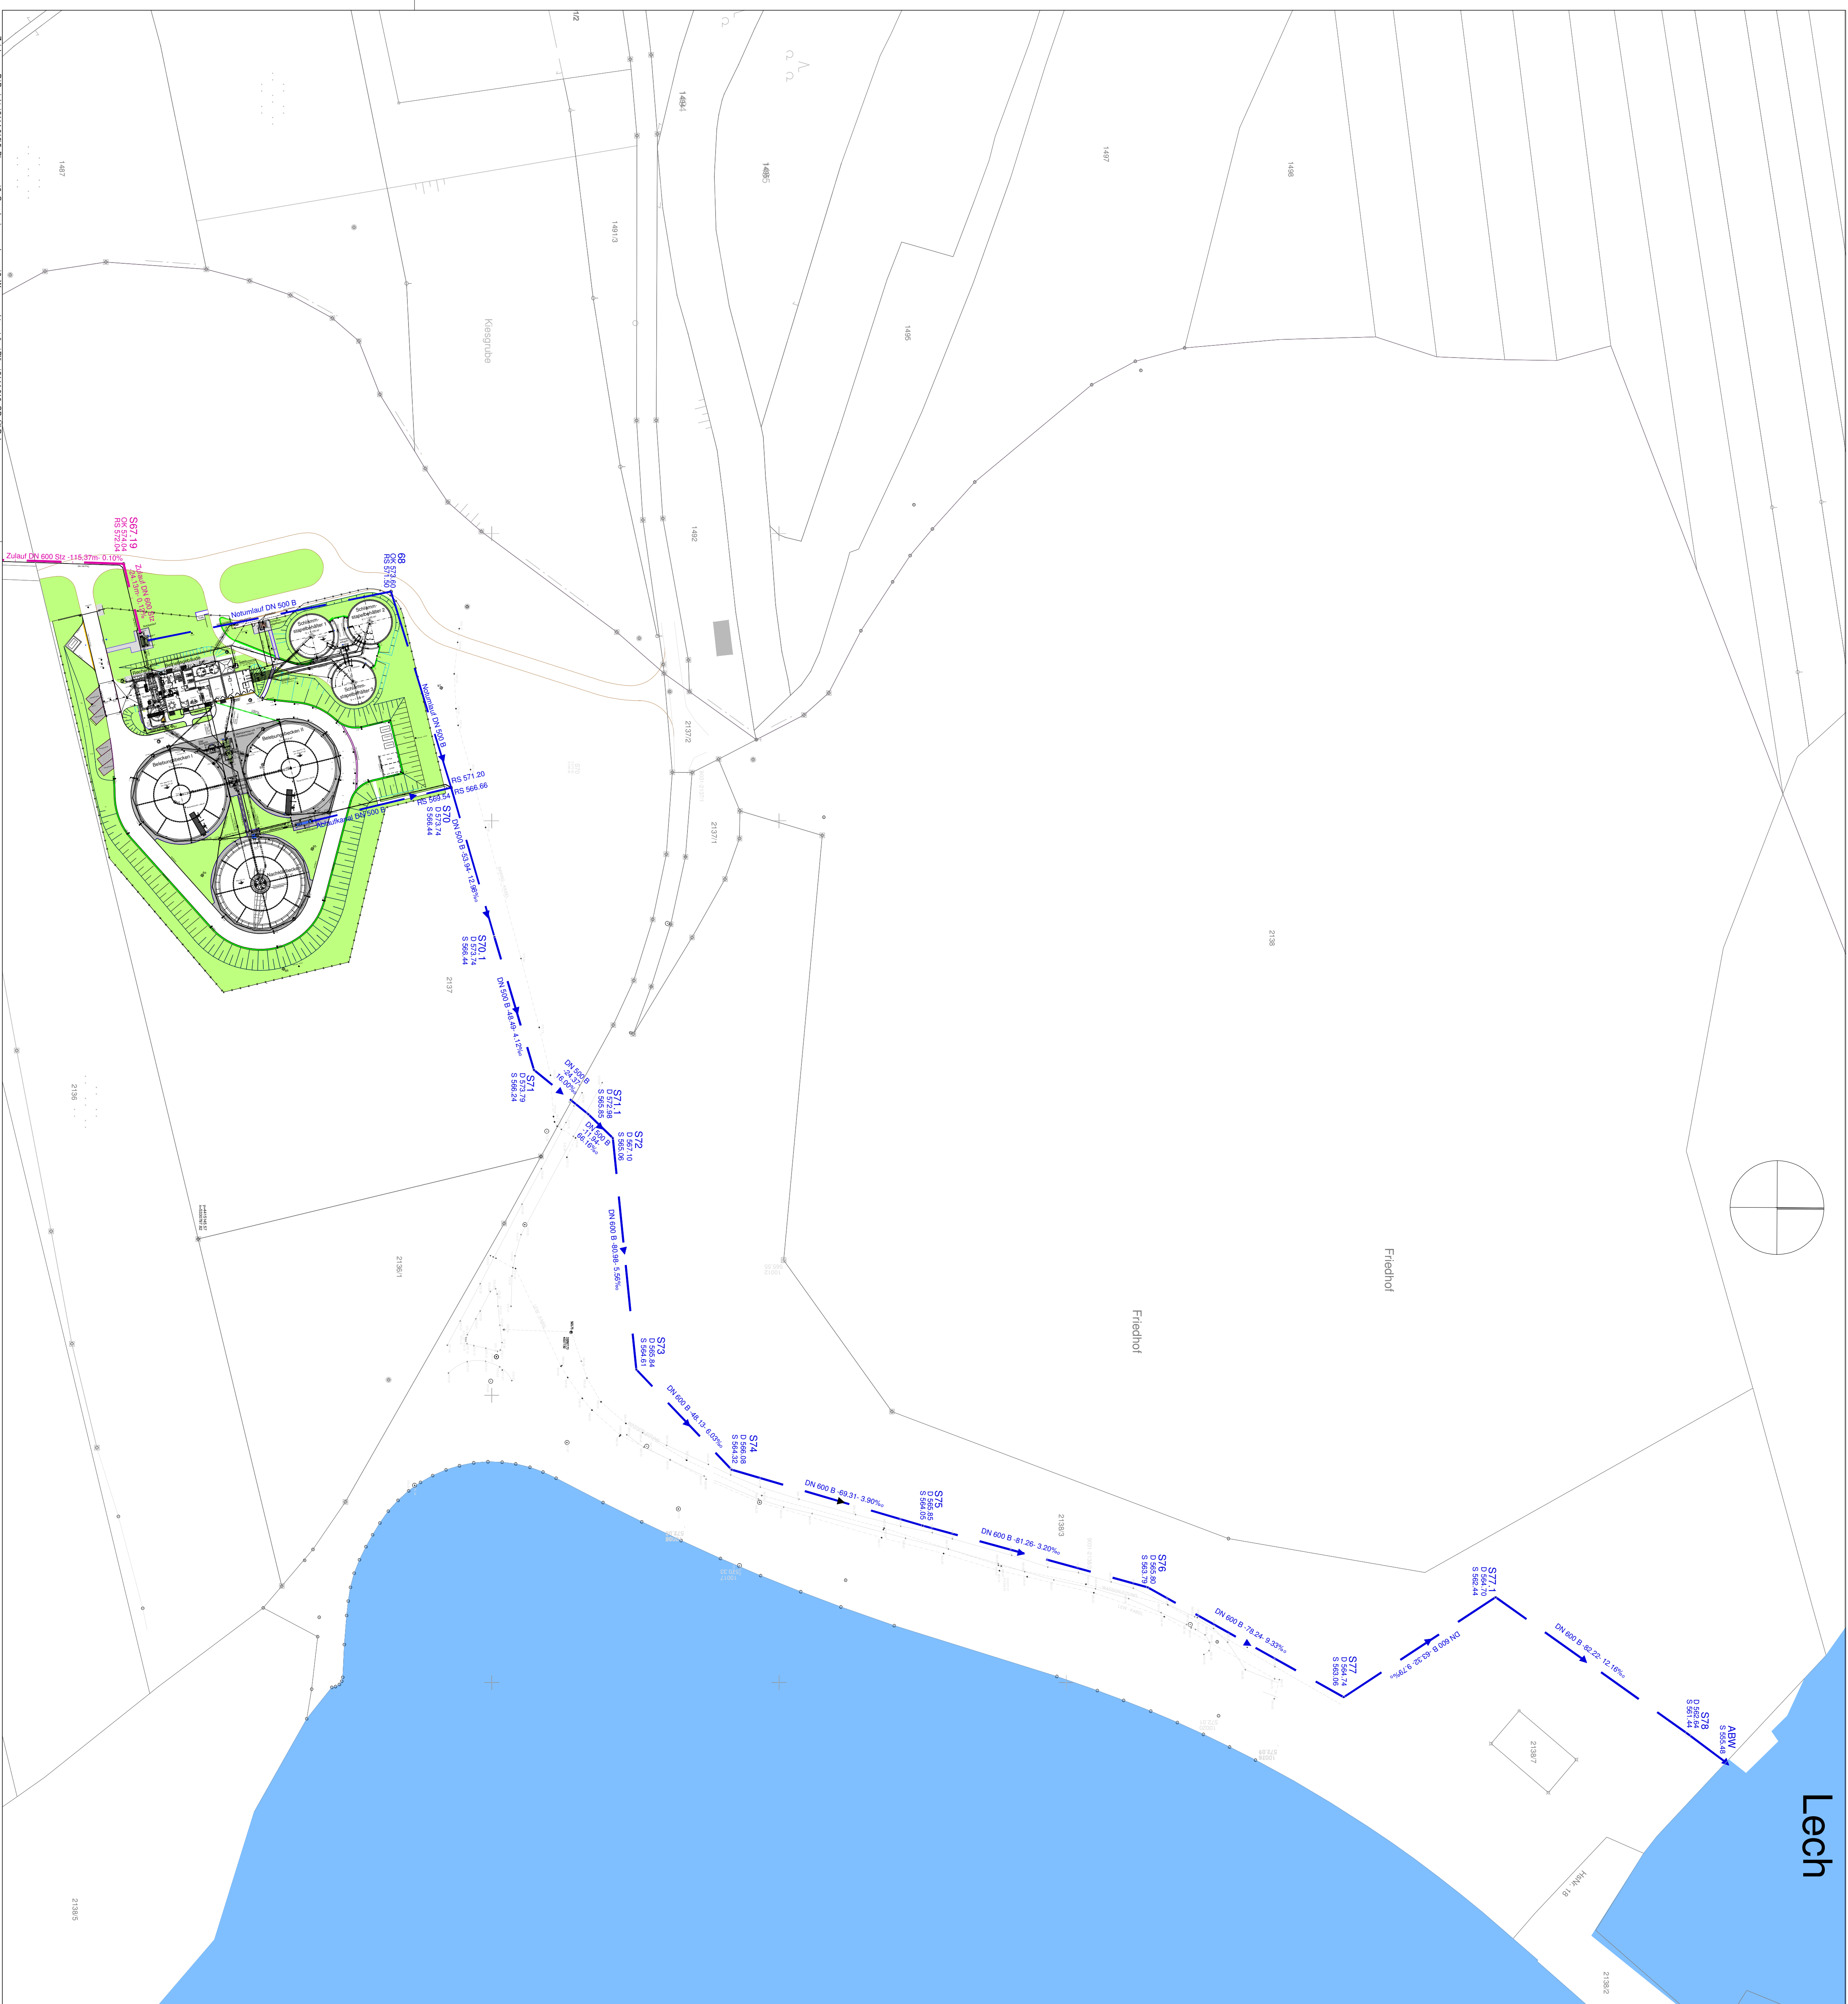

Anlage 3.2

<b>Index:</b>		<b>Art der Änderung:</b>		<b>gezeichnet:</b>	
<b>Datum:</b>				<b>Vorbereitender:</b>	
<p><b>Projekt:</b>                  Erneuerung des Wasserrechts für die Klaranlage</p>					
<p><b>Mark:</b> Kaufmang                  Landkreis Landsherg/Lech</p>					
<p><b>Paraschrift:</b>                  GENEHMIGUNGSPLANUNG</p>			<p><b>Mark:</b>                  Kaufmang</p>		
<p><b>Projekt Nr.:</b>                  2114.010</p>		<p><b>Ausgaber:</b>                  F. Wechs</p>			
<p><b>Maßstab:</b>                  1:1.000</p>		<p><b>gezeichnet:</b>                  R. Spindler</p>			
<p><b>Plan-Nr./Index:</b>                  GP_ÜLP</p>		<p><b>Datum:</b>                  30.04.2018</p>			
<p><b>Einwurfsverfasser:</b>                  WipflerPLAN</p>		<p><b>geprüft:</b>                  S. Gellmann</p>			
<p><b>WipflerPLAN</b>                  Architekturbüro                  Vernetzungsgemeinschaft                  Fachleistungsgruppen</p>					
<p><b>WipflerPLAN</b>                  Planungsgesellschaft                  Vernetzungsgemeinschaft                  Fachleistungsgruppen</p>					
<p><b>Mark:</b>                  Kaufmang                  Platz der St. 1                  21309                  Tel.: (089) 6641-40                  Fax: (089) 6641-50                  info@wipflerplan.de</p>					